


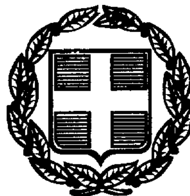

ΕΦΗΜΕΡΙΣ ΤΗΣ ΚΥΒΕΡΝΗΣΕΩΣ

ΤΗΣ ΕΛΛΗΝΙΚΗΣ ΔΗΜΟΚΡΑΤΙΑΣ

ΤΕΥΧΟΣ ΤΕΤΑΡΤΟ **Αρ. Φύλλου 622**

19 Αυγούστου 1998

ΠΕΡΙΕΧΟΜΕΝΑ

ΠΟΛΕΟΔΟΜΙΑ

ΑΠΟΦΑΣΕΙΣ

ΠΟΛΕΟΔΟΜΙΑ

ΑΠΟΦΑΣΕΙΣ

Αριθ. 8216 (1)

Αναστολή χορήγησης οικοδομικών αδειών στο χώρο του πρώην εργοστασίου Λαδόπουλου στην Πάτρα.

Ο ΝΟΜΑΡΧΗΣ ΑΧΑΪΑΣ

Έχοντας υπ'όψη:

1. Το Ν.Δ της 17-7-1923 όπως μεταγενέστερα συμπληρώθηκε και τροποποιήθηκε και ειδικότερα τα άρθρα 3 και 70.

2. Του ΑΝ 314/1968 όπως μεταγενέστερα συμπληρώθηκε και τροποποιήθηκε με το Ν.Δ 1018/71 και το Ν 1577/85 (άρθρο 34 παρ 3).

3. Τις διατάξεις του Π.Δ 183/1986 (ΦΕΚ 70 Α΄) και ειδικώτερα το άρθρο 3 παρ. 6.

4. Την υπ'αριθ. 264/5-5-98 απόφαση του Δημοτικού Συμβουλίου του Δήμου Πάτρας.

5. Την γνωμοδότηση του Συμβουλίου ΧΟΠ.Ν. Αχαΐας που εκφράστηκε στο υπ'αρίθ 11/19-6-98 πρακτικό, αποφασίζουμε:

Αναστέλλουμε για τρείς (3) μήνες την χορήγηση οικοδομικών αδειών στο χώρο του πρώην Εργοστασίου Λαδόπουλου, μεταξύ των οδών Ακτής Δυμαίων, Σουνίου, Παπαναστασίου και Κερασόβου με σκοπό την έναρξη της διαδικασίας τροποποιήσεως του ρυμοτομικού πεδίου.

Με την παρούσα απόφαση δεν προκαλείται δαπάνη εις βάρος του κρατικού προϋπολογισμού και του οικείου ΟΤΑ.

Η ισχύς της παρούσης αρχίζει από την ημέρα υπογραφής της .

Η παρούσα να δημοσιευθεί στην Εφημερίδα της Κυβερνήσεως.

Πάτρα, 23 Ιουνίου 1998

Ο Νομάρχης
ΕΥΣΤΑΘΙΟΣ ΑΘΑΝΑΣΟΠΟΥΛΟΣ-ΣΕΡΕΤΗΣ

ΤΡΟΠΟΠΟΙΗΣΗ ΡΥΜΟΤΟΜΙΚΟΥ ΣΧΕΔΙΟΥ ΠΟΛΕΩΣ
ΣΥΜΦΩΝΑ ΜΕ ΤΗΝ ΥΠ ΑΡ 3716/98.....
ΑΠΟΦΑΣΗ ΝΟΜΑΡΧΗ ΑΧΑΪΑΣ
ΠΕΡΙΟΧΗ ΛΑΔΟΠΟΥΛΟΥ.
ΚΛ: 1:500 - Ο.Τ. 1151

Για την Δ/νση Χωρ.
Η Δ/ντρια



ΥΠΟΜΝΗΜΑ


1	Δήμος Πατρέων (ΔΕΥΑΠ) - Ακτή Δυμαίων 48
2	Οργαν. Οικον. Ανασυγκρότησης Επιχειρήσεων Α.Ε.
	Λ. Συγγρού 234 — Καλλιθέα


ΔΗΜΟΣ ΠΑΤΡΕΩΝ
ΤΕΧΝΙΚΕΣ ΥΠΗΡΕΣΙΕΣ
Δ/ΝΣΗ: ΠΟΛΕΟΔΟΜΙΚΟΥ
ΣΧΕΔΙΑΣΜΟΥ & ΕΦΑΡΜΟΓΩΝ


ΕΘΕΩΡΗΘΗ.
Ως ενεκρίθη με την υπ' αριθ. 264/5-5-98
κατ' απόφαση του Δημοτικού Συμβουλίου.
Πάτρα 10-3-1998


Ο ΔΙΕΥΘΥΝΤΗΣ
ΠΟΛΕΟΔΟΜΙΚΟΥ ΣΧΕΔΙΑΣΜΟΥ
& ΕΦΑΡΜΟΓΩΝ

ΘΕΟΔΩΡΟΣ ΣΠ. ΛΙΑΤΣΕΟΣ
ΑΓΡΟΝ. ΤΟΠΟΓ. ΜΗΧΑΝΙΚΟΣ ΜΕ Α' Β.

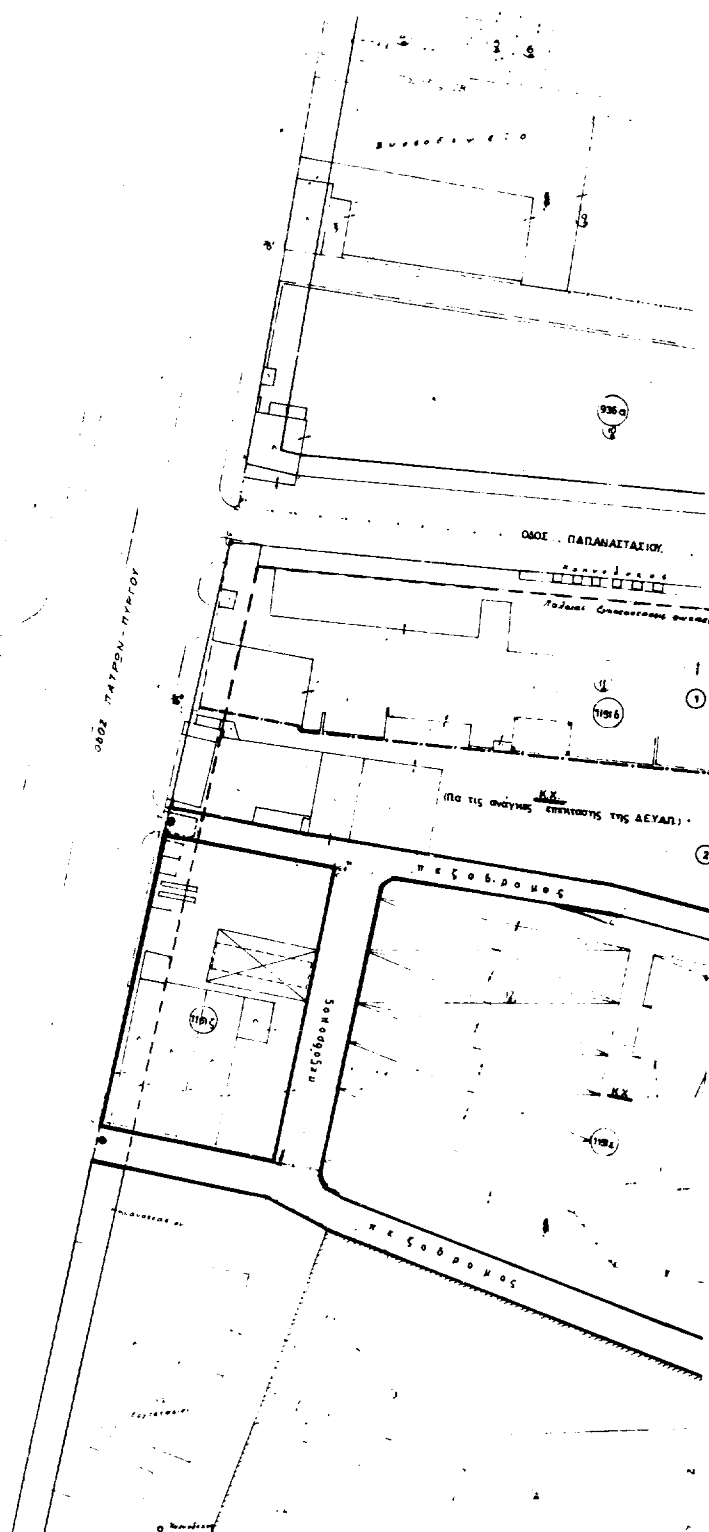

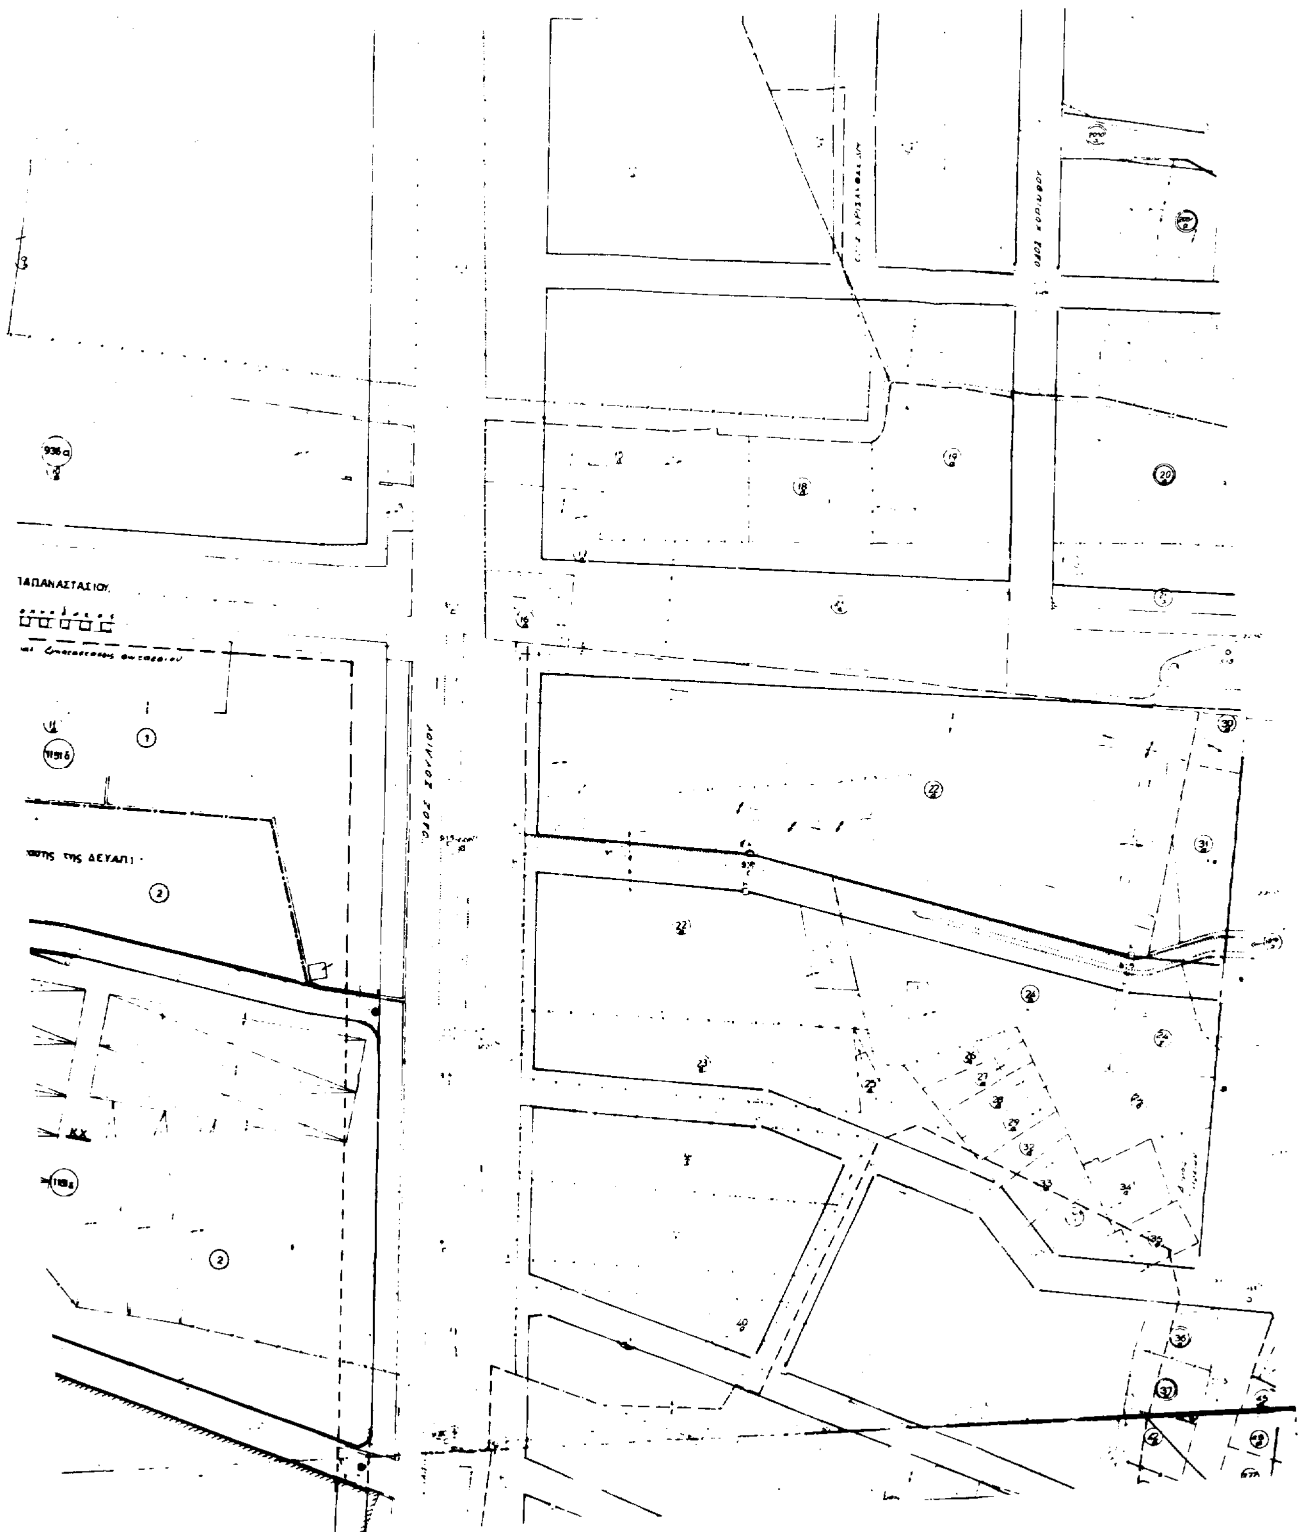

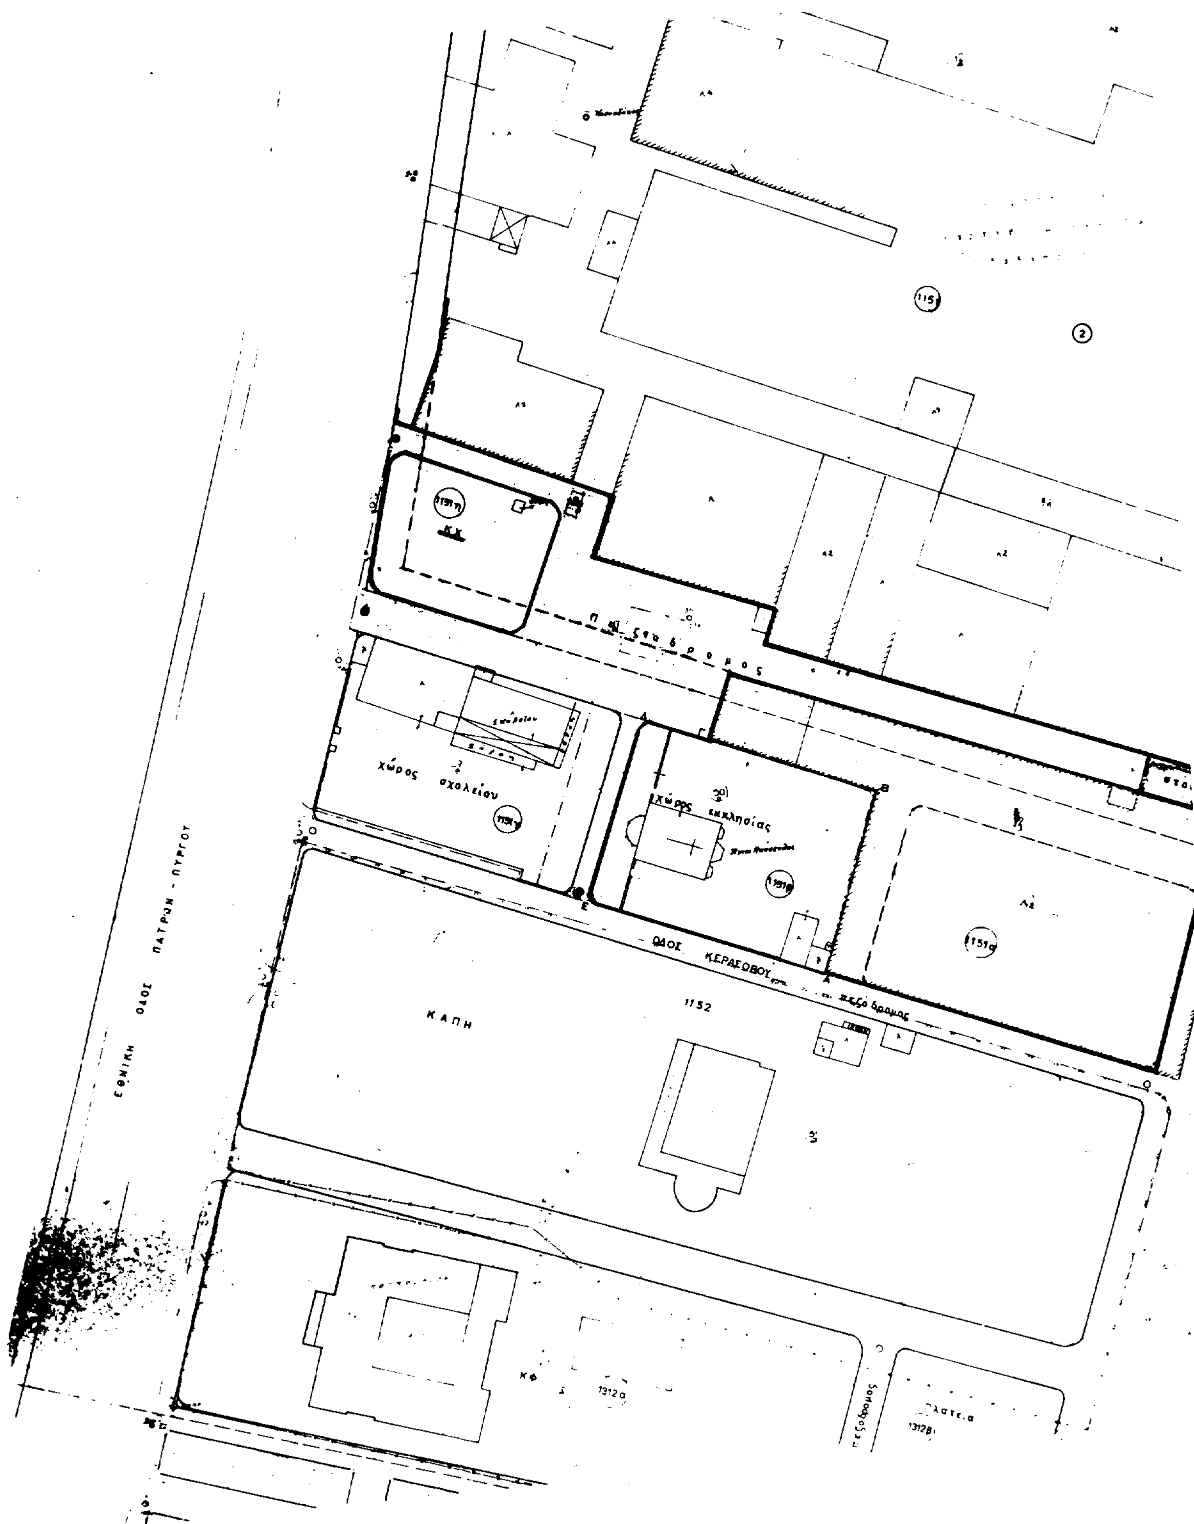
ΕΘΝΙΚΗ ΟΔΟΣ ΠΑΤΡΩΝ - ΠΥΡΓΟΥ
χώρος σχολείου
χώρος εκκλησίας
ΟΔΟΣ ΚΕΡΑΣΟΒΟΥ
ΚΑΠΗ
1152
1312α
πεζόδρομος

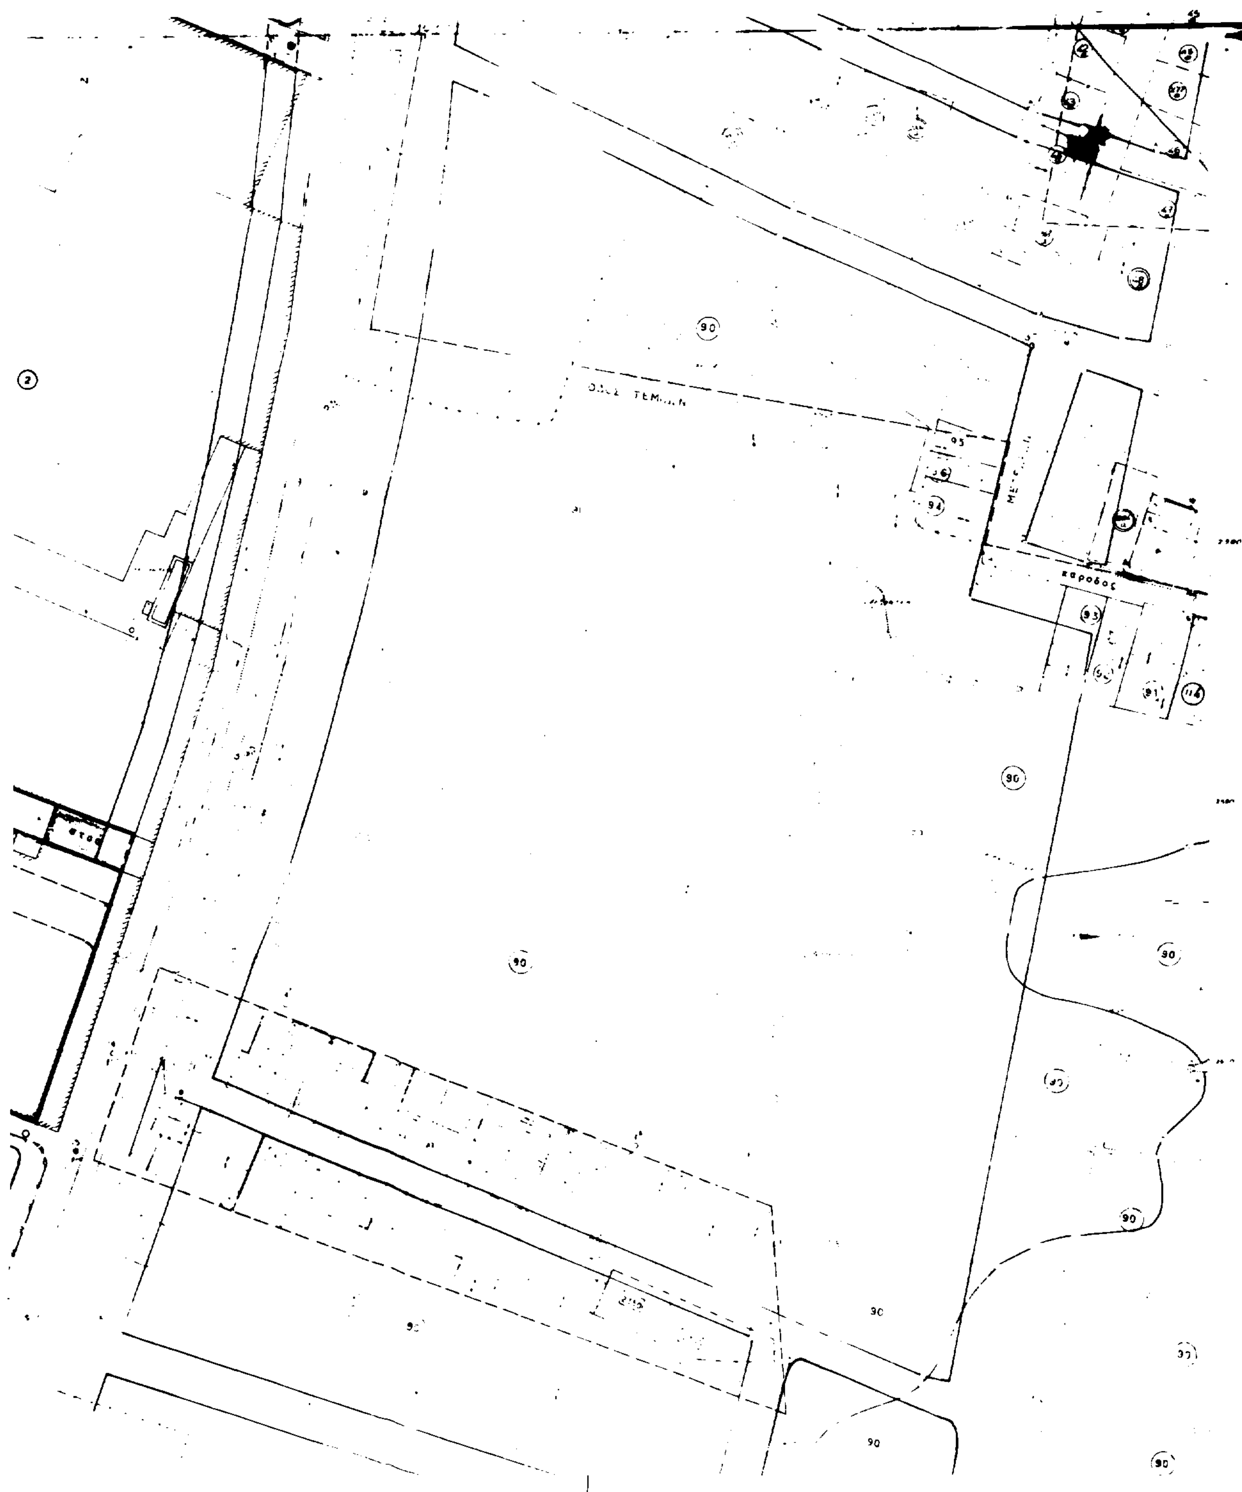

Αριθ. 29/25908/ΠΣΚ/1146 (2)

Αναστολή χορήγησης οικοδομικών αδειών και εκτέλεσης οικοδ. εργασιών στην εκτός σχεδίου περιοχή Κ.Μαλακοπής Δήμου Πυλαίας Ν. Θεσ/νίκης που περικλείεται από την οδό Αιακού, ΠεριφερειακήΤάφρο και όρια εγκαταστάσεων Εκκλησιαστικής Σχολής.

Ο ΝΟΜΑΡΧΗΣ ΘΕΣΣΑΛΟΝΙΚΗΣ

Έχοντας υπ'όψη:

1) Το Ν.Δ. της 17-7-23 «Περί σχεδίων πόλεων και νομών του Κράτους κλπ» (ΦΕΚ 228 Α) και ειδικότερα το αρθ. 8.

2) Τον Ν 2508/97 «Ο Νέος Οικιστικός Νόμος» (ΦΕΚ 124/Α΄/13-6-97).

3) Την Απόφαση ΥΠΕΧΩΔΕ 72864/2992/15-10-89 με την οποία καταργήθηκαν οι προηγούμενες αποφάσεις που εξαιρούσαν από την αρμοδιότητα του Νομάρχη την περιοχή του Δήμου Πυλαίας κλπ.

4) Το Ν 2218/94 «ίδρυση νομαρχιακής αυτοδιοίκησης κλπ» (ΦΕΚ 90 Α) όπως τροποποιήθηκε και συμπληρώθηκε με το Ν 2240/94 «Συμπλήρωση διατάξεων για τη νομαρχιακή αυτοδιοίκηση και άλλες διατάξεις» (ΦΕΚ 153Α).

5) Την απόφαση 21/31-3-95 Νομαρχιακού Συμβουλίου Θεσ/νίκης «Οργανισμός Εσωτερικύης Υπηρεσίας της Νομαρχιακής Αυτοδιοίκησης Θεσ/νίκης (ΦΕΚ 329/Β΄/11-5-95).

6) Τη γνώμη του Συμβουλίου Χ.Ο.Π. Ν.Θεσ/νίκης όπως διατυπώθηκε στην 415/7-7-98 πράξη του (συν. 24η/98) μετά τη σχετική από 2-7-98 εισήγηση του ΤΠΣΚ της Δ/νσης Πολεοδομίας Θεσ/νίκης.


7) Τις διατάξεις του αρθ. 29/Α του Ν 1558/85 όπως αυτό προστέθηκε με το αρθ. 27 του Ν. 2081/92 (ΦΕΚ 154) και τη διαπίστωση ότι από τις τυχόν κανονιστικού χαρακτήρα διατάξεις αυτής της απόφασης δεν προκαλείται δαπάνη σε βάρος του κρατικού προϋπολογισμού ή των οικείων Ο.Τ.Α., αποφασίζουμε

1. -Εγκρίνεται η επιβολή αναστολής χορήγησης οικοδ. αδειών και εκτέλεσης οικοδ. εργασιών στην εκτός σχεδίου περιοχή που περικλείεται από την οδό Αιακού, την Περιφερειακή Τάφρο και τα όρια εγκαταστάσεων Εκκλησιαστικής Σχολής του Δήμου Πυλαίας, για ένα (1) έτος, όπως η έκταση φαίνεται να περικλείεται με μπλέ γραμμή στο πρωτότυπο διάγραμμα κλιμ. 1:4000, που συνοδεύει την απόφαση αυτή.

2. -Η παρούσα απόφαση να δημοσιευθεί στην Εφημερίδα της Κυβερνήσεως και η ισχύς της να αρχίσει από τη δημοσίευσή της.

Θεσ/νίκη, 21 Ιουλίου 1998

Ο ΝΟΜΑΡΧΗΣ
ΚΩΣΤΑΣ ΠΑΠΑΔΟΠΟΥΛΟΣ

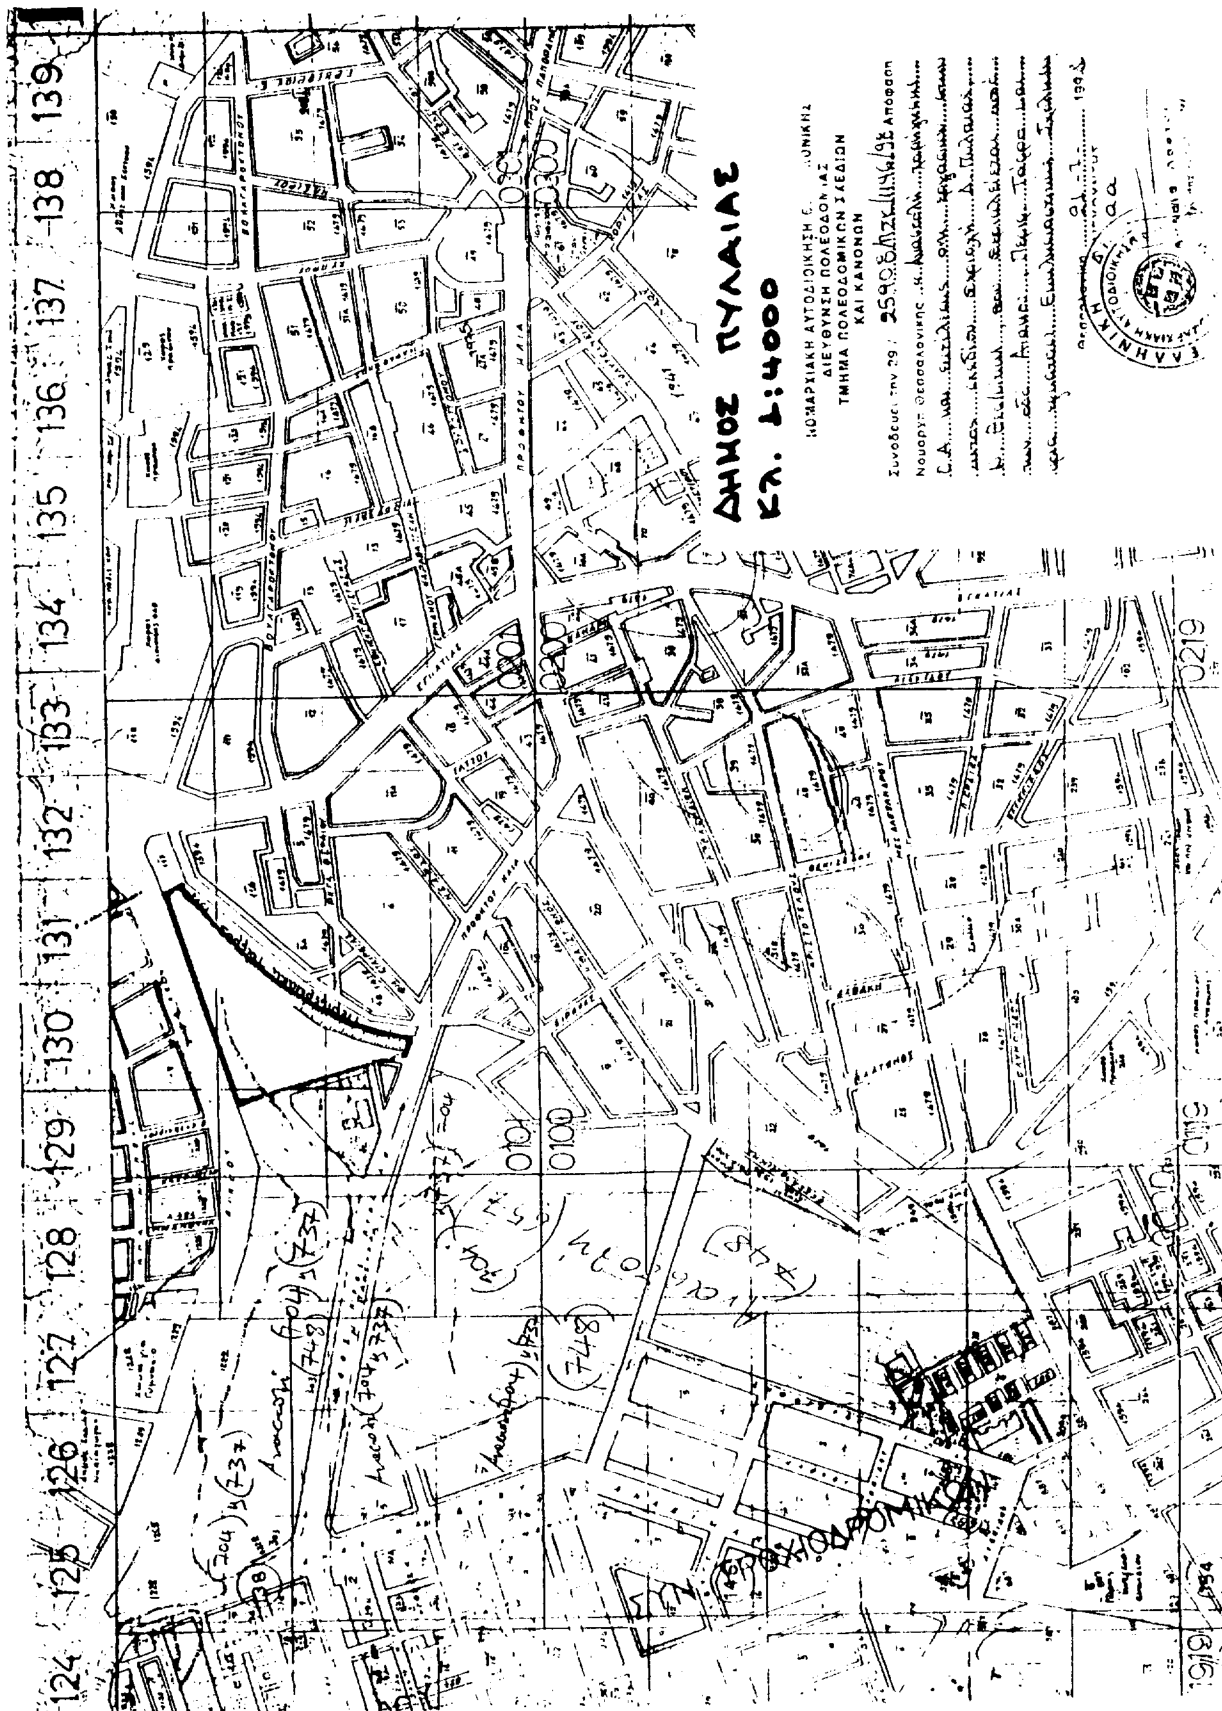
ΔΗΜΟΣ ΠΥΛΑΙΑΣ
Κλ. 1:4000
ΔΙΕΥΘΥΝΣΗ ΠΟΛΕΟΔΟΜΙΑΣ
ΤΜΗΜΑ ΠΟΛΕΟΔΟΜΙΚΩΝ ΣΧΕΔΙΩΝ
ΚΑΙ ΚΑΝΟΝΩΝ

Αριθ. 29/οικ/29021/ΠΣΚ/1334 (3)

Επανεπιβολή αναστολής χορήγησης οικοδομικών αδειών και εκτέλεσης οικοδ. εργασιών στα Ο.Τ. Γ1, Γ33, Γ66 και Γ73 του ρυμοτ. σχεδίου Β'κατοικίας Κοινότητας Α-σπροβάλτας και στα Ο.Τ. Γ9, Γ12, Γ13, Γ14, Γ15, Χ.Π νοτίως του Γ13, Χ.Π. δυτικά του Γ9, Γ263, Γ253 και Γ188 του ρυμοτ. σχεδίου Β'κατοικίας οικισμού Βρασυών, Κοιν. Βρασυών και τμήματος Κοιν. Ασπροβάλτας.

Ο ΝΟΜΑΡΧΗΣ ΘΕΣΣΑΛΟΝΙΚΗΣ

Έχοντας υπ'όψη:

1) Το Ν.Δ. της 17-7-23 «Περί σχεδίων πόλεων και νομών του Κράτους κλπ» (ΦΕΚ 228 Α) και ειδικότερα το αρθ. 8.

2) Το Π.Δ. 183/86 «Έγκριση τροποποιήσεων σχεδίων πόλεων και καθορισμός όρων και περιορισμών δόμησης από τους Νομάρχες» (ΦΕΚ 70Α) και ειδικότερα το άρθ. 1.

3) Το Ν 2218/94 «ίδρυση νομαρχιακής αυτοδιοίκησης κλπ» (ΦΕΚ 90 Α) όπως τροποποιήθηκε και συμπληρώθηκε με το Ν 2240/94 «Συμπλήρωση διατάξεων για τη νομαρχιακή αυτοδιοίκηση και άλλες διατάξεις» (ΦΕΚ 153Α).

4) Την απόφαση 21/31-3-95 Νομαρχιακού Συμβουλίου Θεσ/νίκης «Οργανισμός Εσωτερικύης Υπηρεσίας της Νομαρχιακής Αυτοδιοίκησης Θεσ/νίκης (ΦΕΚ 329/Β'/11-5-95).

5) Τη γνώμη του Συμβουλίου Χ.Ο.Π. Ν.Θεσ/νίκης όπως διατυπώθηκε στην 398/30-6-98 πράξη του (συν. 23η/98) μετά τη σχετική από 25-6-98 εισήγηση του ΤΠΣΚ της Δ/νσης Πολεοδομίας Θεσ/νίκης.

6) Τις διατάξεις του αρθ. 29/Α του Ν 1558/85 όπως αυτό προστέθηκε με το αρθ. 27 του Ν. 2081/92 (ΦΕΚ 154) και τη διαπίστωση ότι από τις τυχόν κανονιστικού χαρακτήρα διατάξεις αυτής της απόφασης δεν προκαλείται δαπάνη σε βάρος του κρατικού προϋπολογισμού ή των οικείων Ο.Τ.Α., αποφασίζουμε

1. -Εγκρίνεται η επιβολή αναστολής χορήγησης οικοδ. αδειών και εκτέλεσης οικοδ. εργασιών , για (6) έξι μήνες, στα Ο.Τ. Γ1, Γ3, Γ66 και Γ73 του ρυμοτ. σχεδίου Β'κατοικίας Κοινότητας Ασπροβάλτας και στα Ο.Τ. Γ9, Γ12, Γ13, Γ14, Γ15, χώρου Πρασίνου νοτίως του Γ13, χώρου Πρασίνου δυτικά του Γ9, Γ263, Γ253 και Γ188 του ρυμοτ. σχεδίου Β'κατοικίας οικισμού Βρασυών Κοινότητας Βρασυών και τμήματος Κοινότητας Ασπροβάλτας.

2. -Η παρούσα απόφαση να δημοσιευθεί στην Εφημερίδα της Κυβερνήσεωςκαι η ισχύς της να αρχίσει από τη δημοσίευσή της στην δημοσίευσή της στην Εφημερίδα της Κυβερνήσεως.

Θεσ/νίκη, 21 Ιουλίου 1998

Ο ΝΟΜΑΡΧΗΣ

ΚΩΣΤΑΣ ΠΑΠΑΔΟΠΟΥΛΟΣ

ΑΠΟ ΤΟ ΕΘΝΙΚΟ ΤΥΠΟΓΡΑΦΕΙΟ